




Utskrift fra Norkart AS kartklient

Dato: 01.07.2024

Målestokk: 1:1500

Koordinatsystem: UTM 32N

Det tas forbehold om riktigheten eller fullstendigheten av opplysningene i de
Det kan ikke rettes krav som følge av at disse opplysningene benyttes som

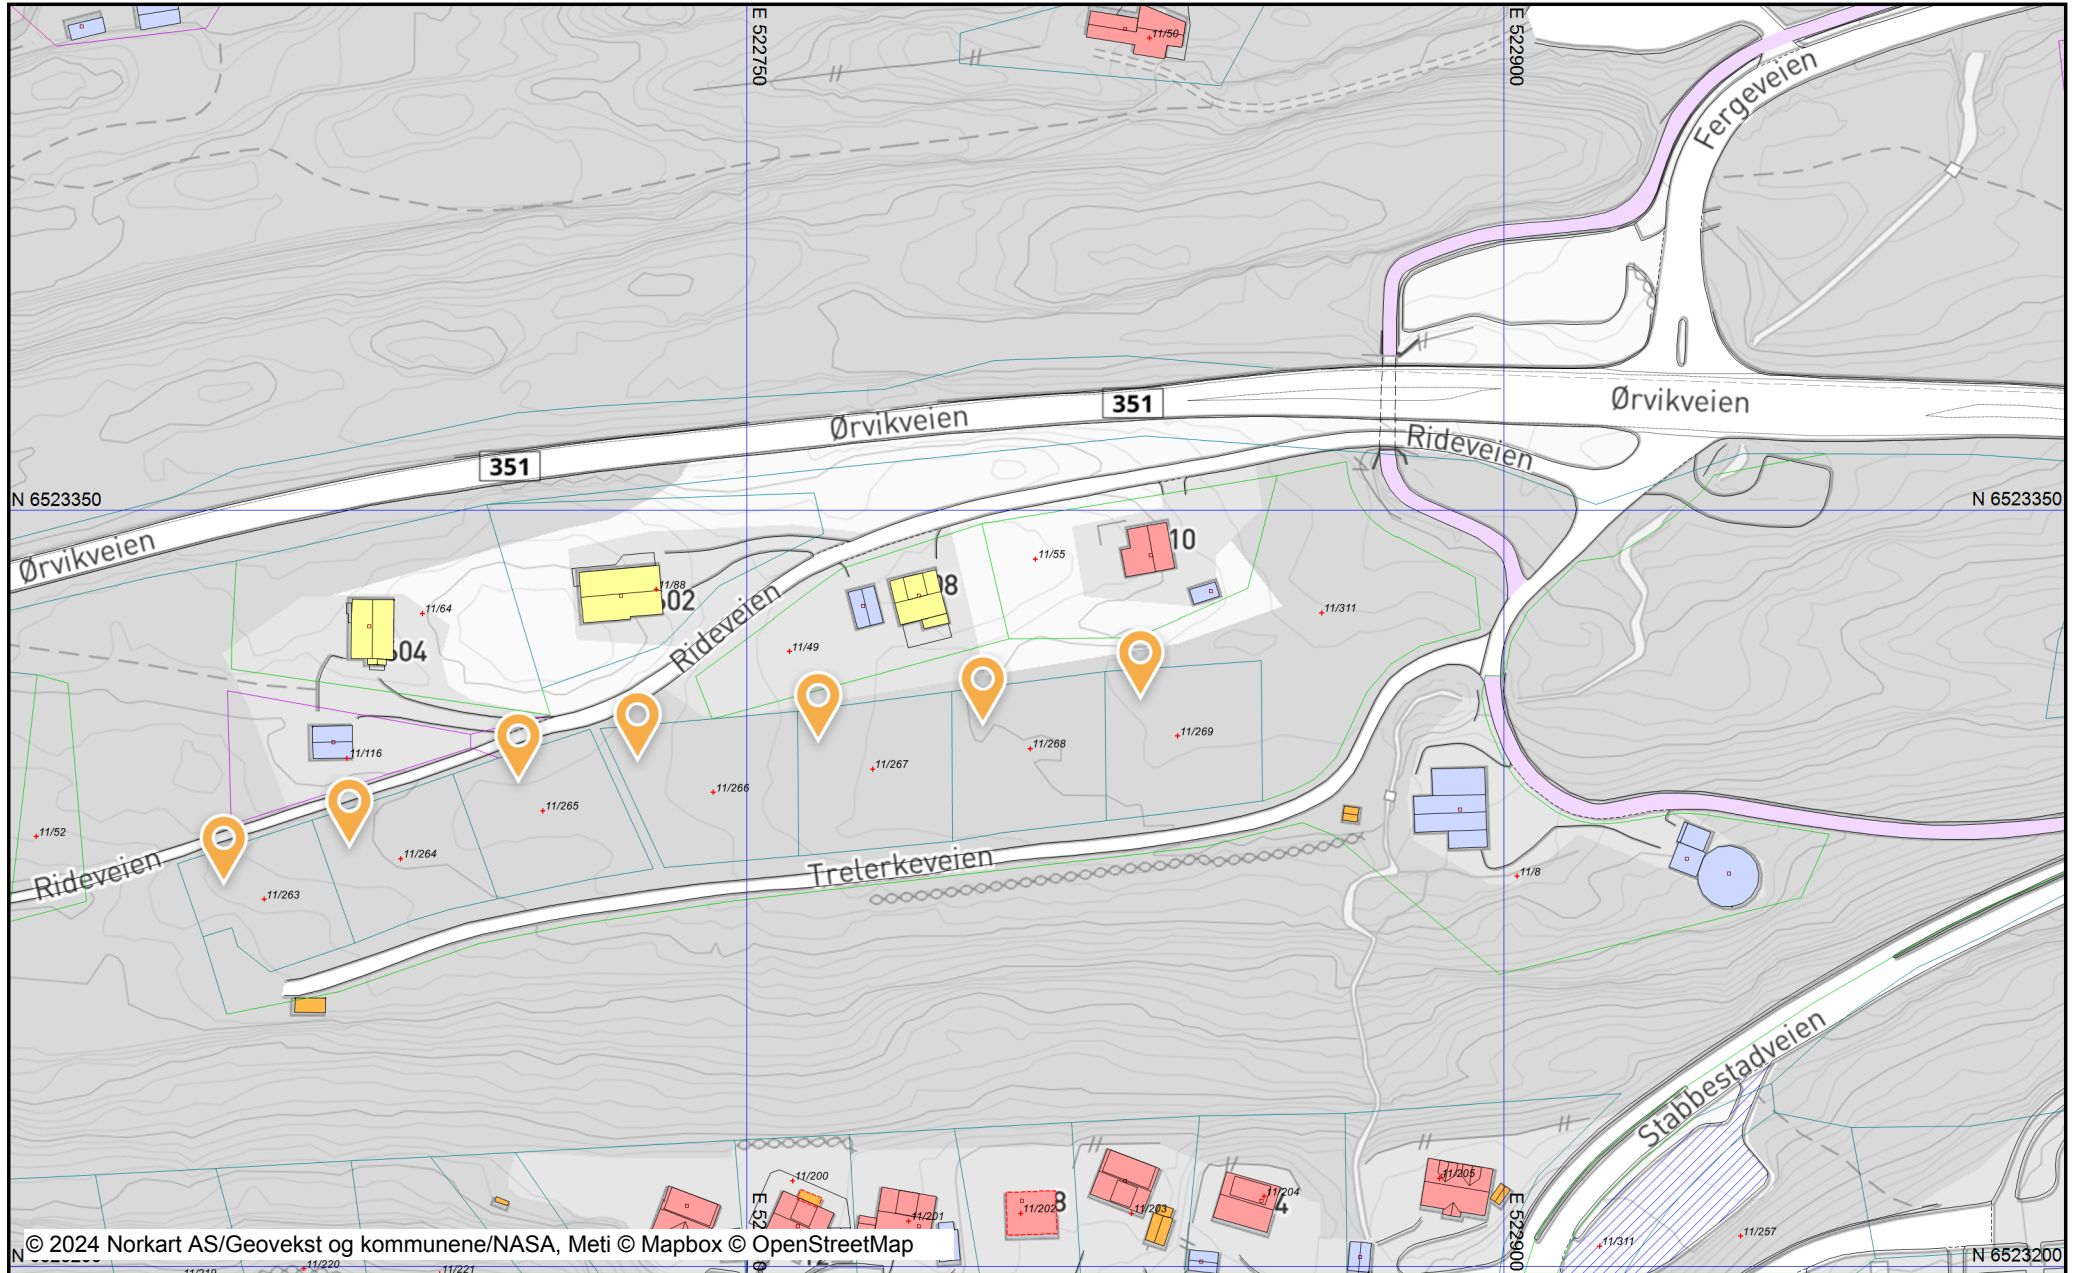

Tegnforklaring

Matrikkelkart

- Grunneiendom
- Hjelpelinje veg
- Hjelpelinje fiktiv
- Hjelpelinje vannkant
- Grense ≤ 10 cm
- Grense ≤ 30 cm
- Grense < 200 cm
- Grense < 500 cm

VEG

- Annet vegareal
- Avgrensning mot annet vegareal
- Gang/Sykkelveg
- Parkeringsområde
- Vegdekkekant i tunnel
- Midtdeler/Trafikkøy
- Vegdekkekant
- Kjørebane kant
- Autovern
- Vegskulderkant
- Veg

Matrikkel Bygning

- Bygning, Boligbygg
- Bygning, Fritidsbygg
- Bygning, Fritidsbygg
- Bygning, Andre bygg
- Bygning, Andre bygg
- Bygning, Andre bygg
- Bygning, uten Bygningspunkt
- Bygningsavgrensning av tiltak

Bygninger

- Bygningsdelelinje
- Taksprang Bunn
- Takriss
- Trapp inntil bygg, kant
- Veranda
- Bygningslinje
- Taksprang
- Mønelinje